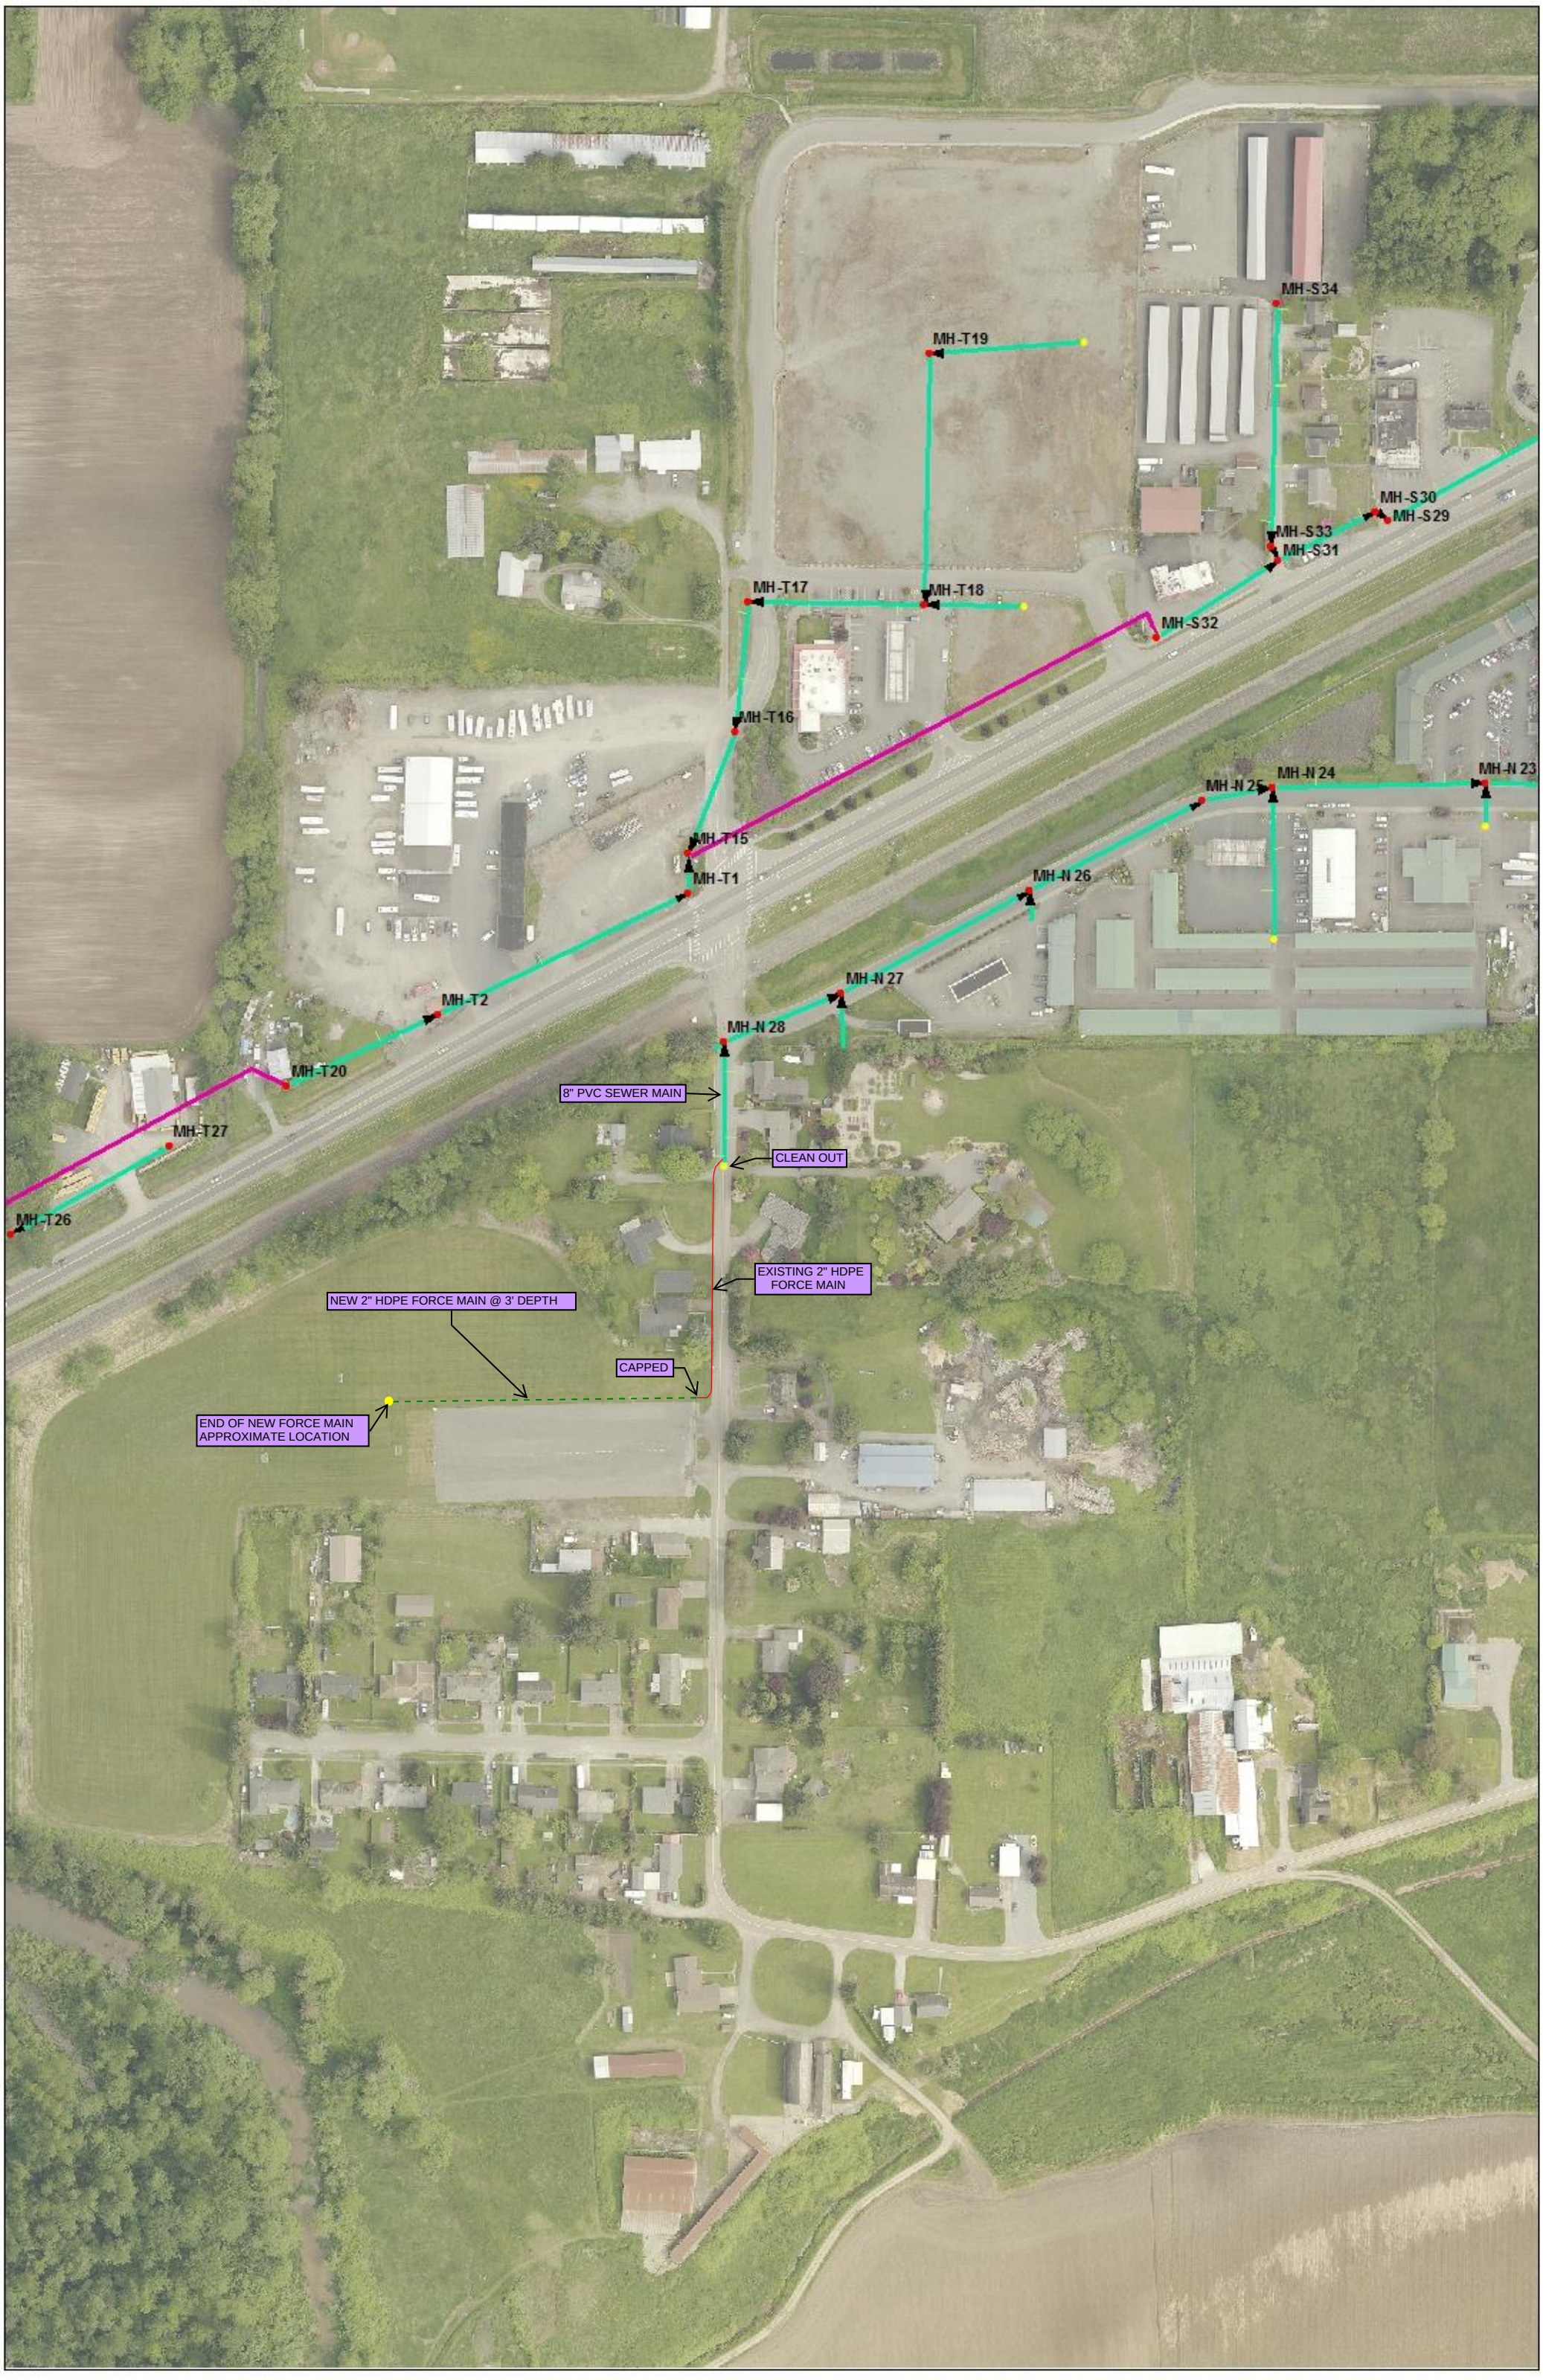
MH-S34
MH-T19
MH-S30
MH-S29
MH-S33
MH-S31
MH-T17
MH-T18
MH-S32
MH-T16
MH-N 25
MH-N 24
MH-N 23
MH-T15
MH-T1
MH-N 26
MH-N 27
MH-T2
MH-N 28
MH-T20
8" PVC SEWER MAIN
MH-T27
CLEAN OUT
MH-T26
EXISTING 2" HDPE FORCE MAIN
NEW 2" HDPE FORCE MAIN @ 3' DEPTH
CAPPED
END OF NEW FORCE MAIN APPROXIMATE LOCATION